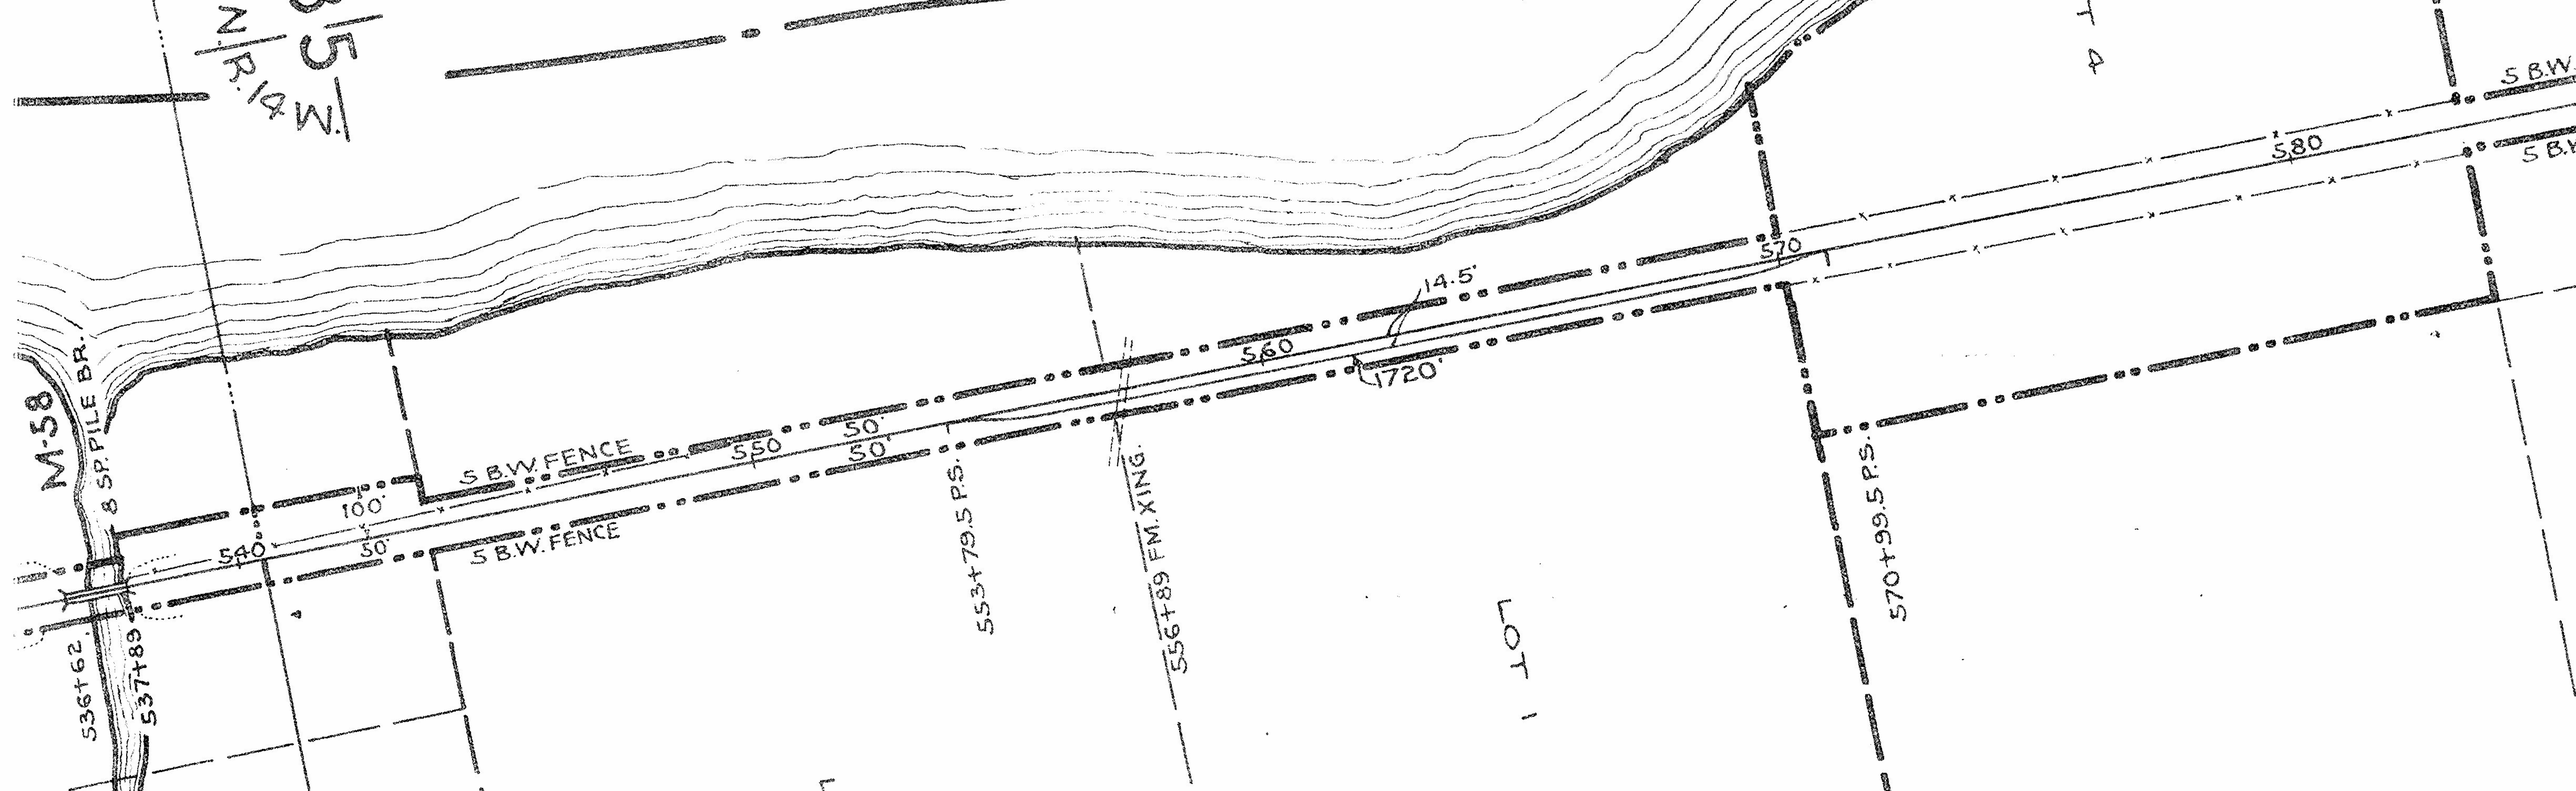
T 5 N
R 18 W
M-58
8 SP. PILE BR.
S B.W. FENCE
S B.W. FENCE
S B.W.
S B.W.
100'
50'
50'
50'
50'
540
550
560
570
580
14.5'
1720'
536+62
537+89
553+79.5 P.S.
556+89 FM. XING.
570+99.5 P.S.
LOT 1