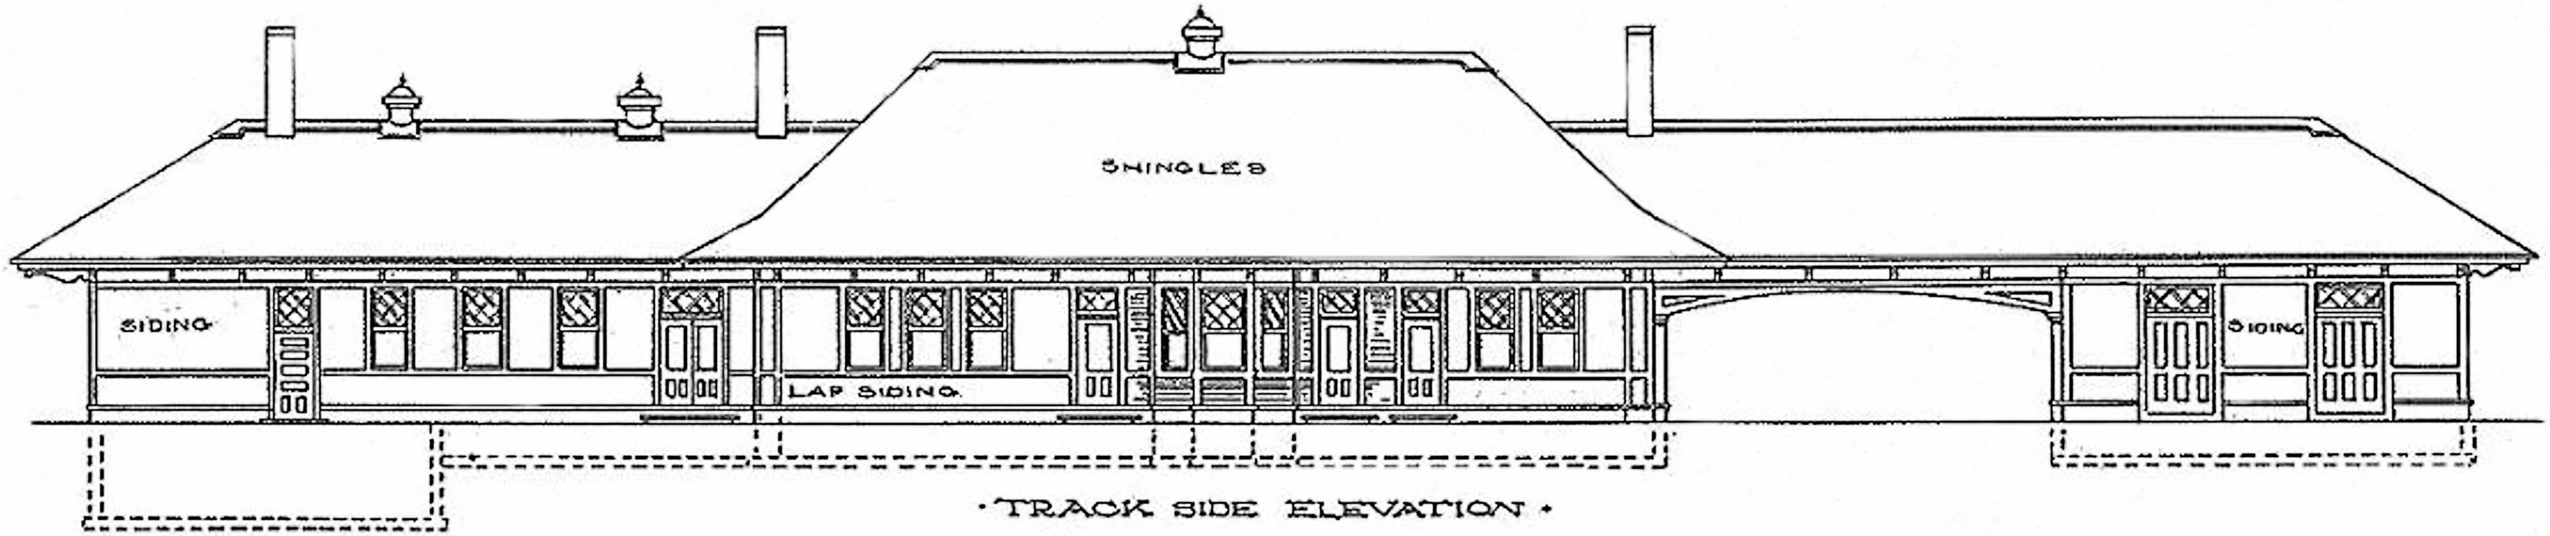

· TRACK SIDE ELEVATION ·

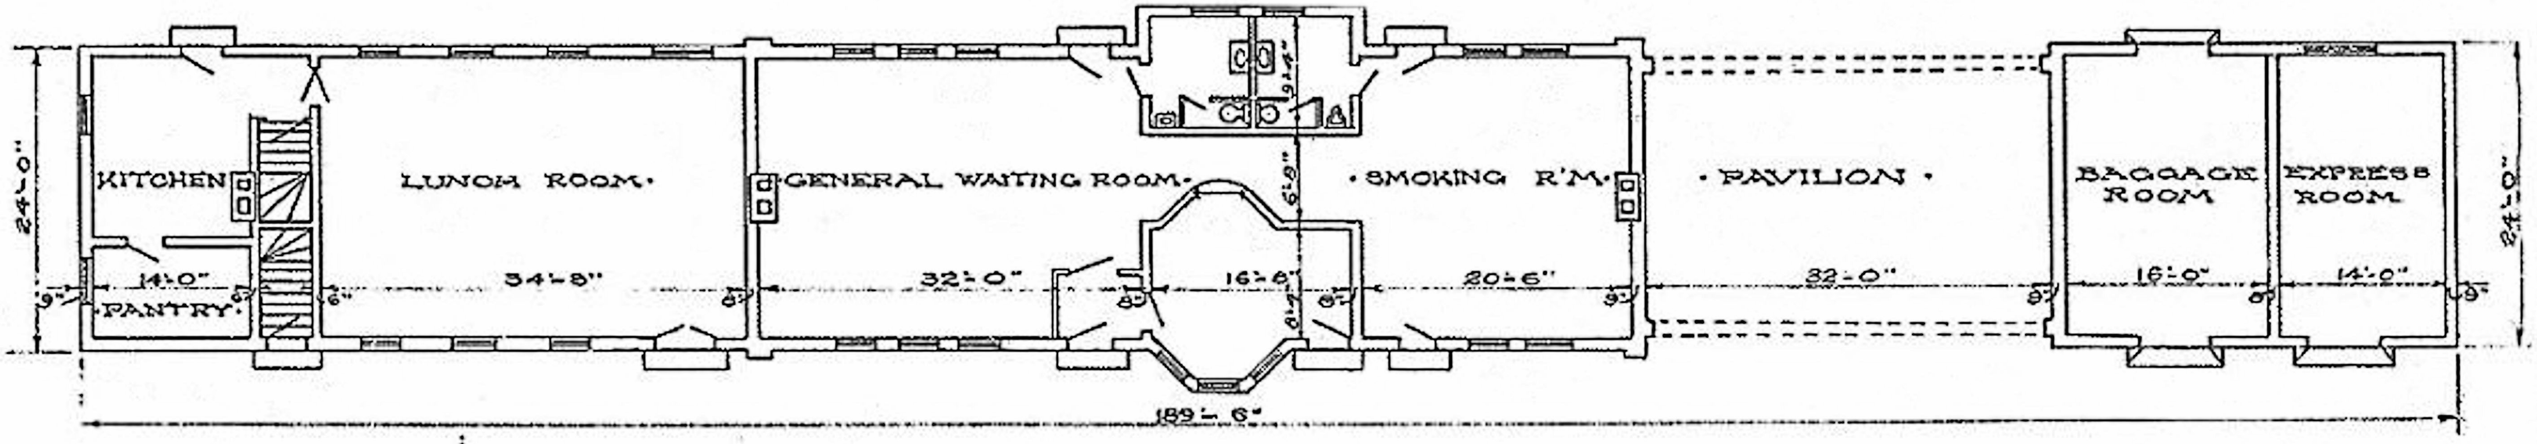

· FLOOR PLAN ·

· SCALE 1/16" = 1 FOOT ·

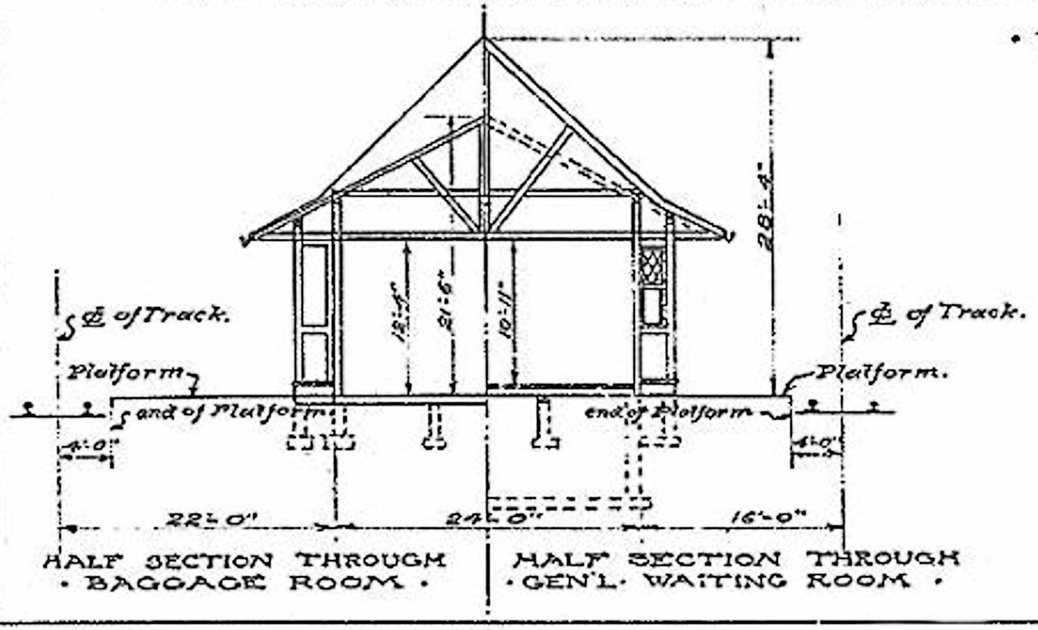

HALF SECTION THROUGH · BAGGAGE ROOM ·

HALF SECTION THROUGH · GEN'L · WAITING ROOM ·

· C · M · & · ST · P · RY ·

BRIDGE AND BUILDING DEPARTMENT

PASSENGER DEPOT

AT WABASHA · MINN ·

CHICAGO AUG 26 1905 · DRAW · Nº A · 6266 ·

CORRECT. APPROVED ·

W. Wellington · ARCHITECT ·

C. F. Ent · ENGR · & SUPT · B & B

SHEET Nº 55. · B - P10 - R6 ·